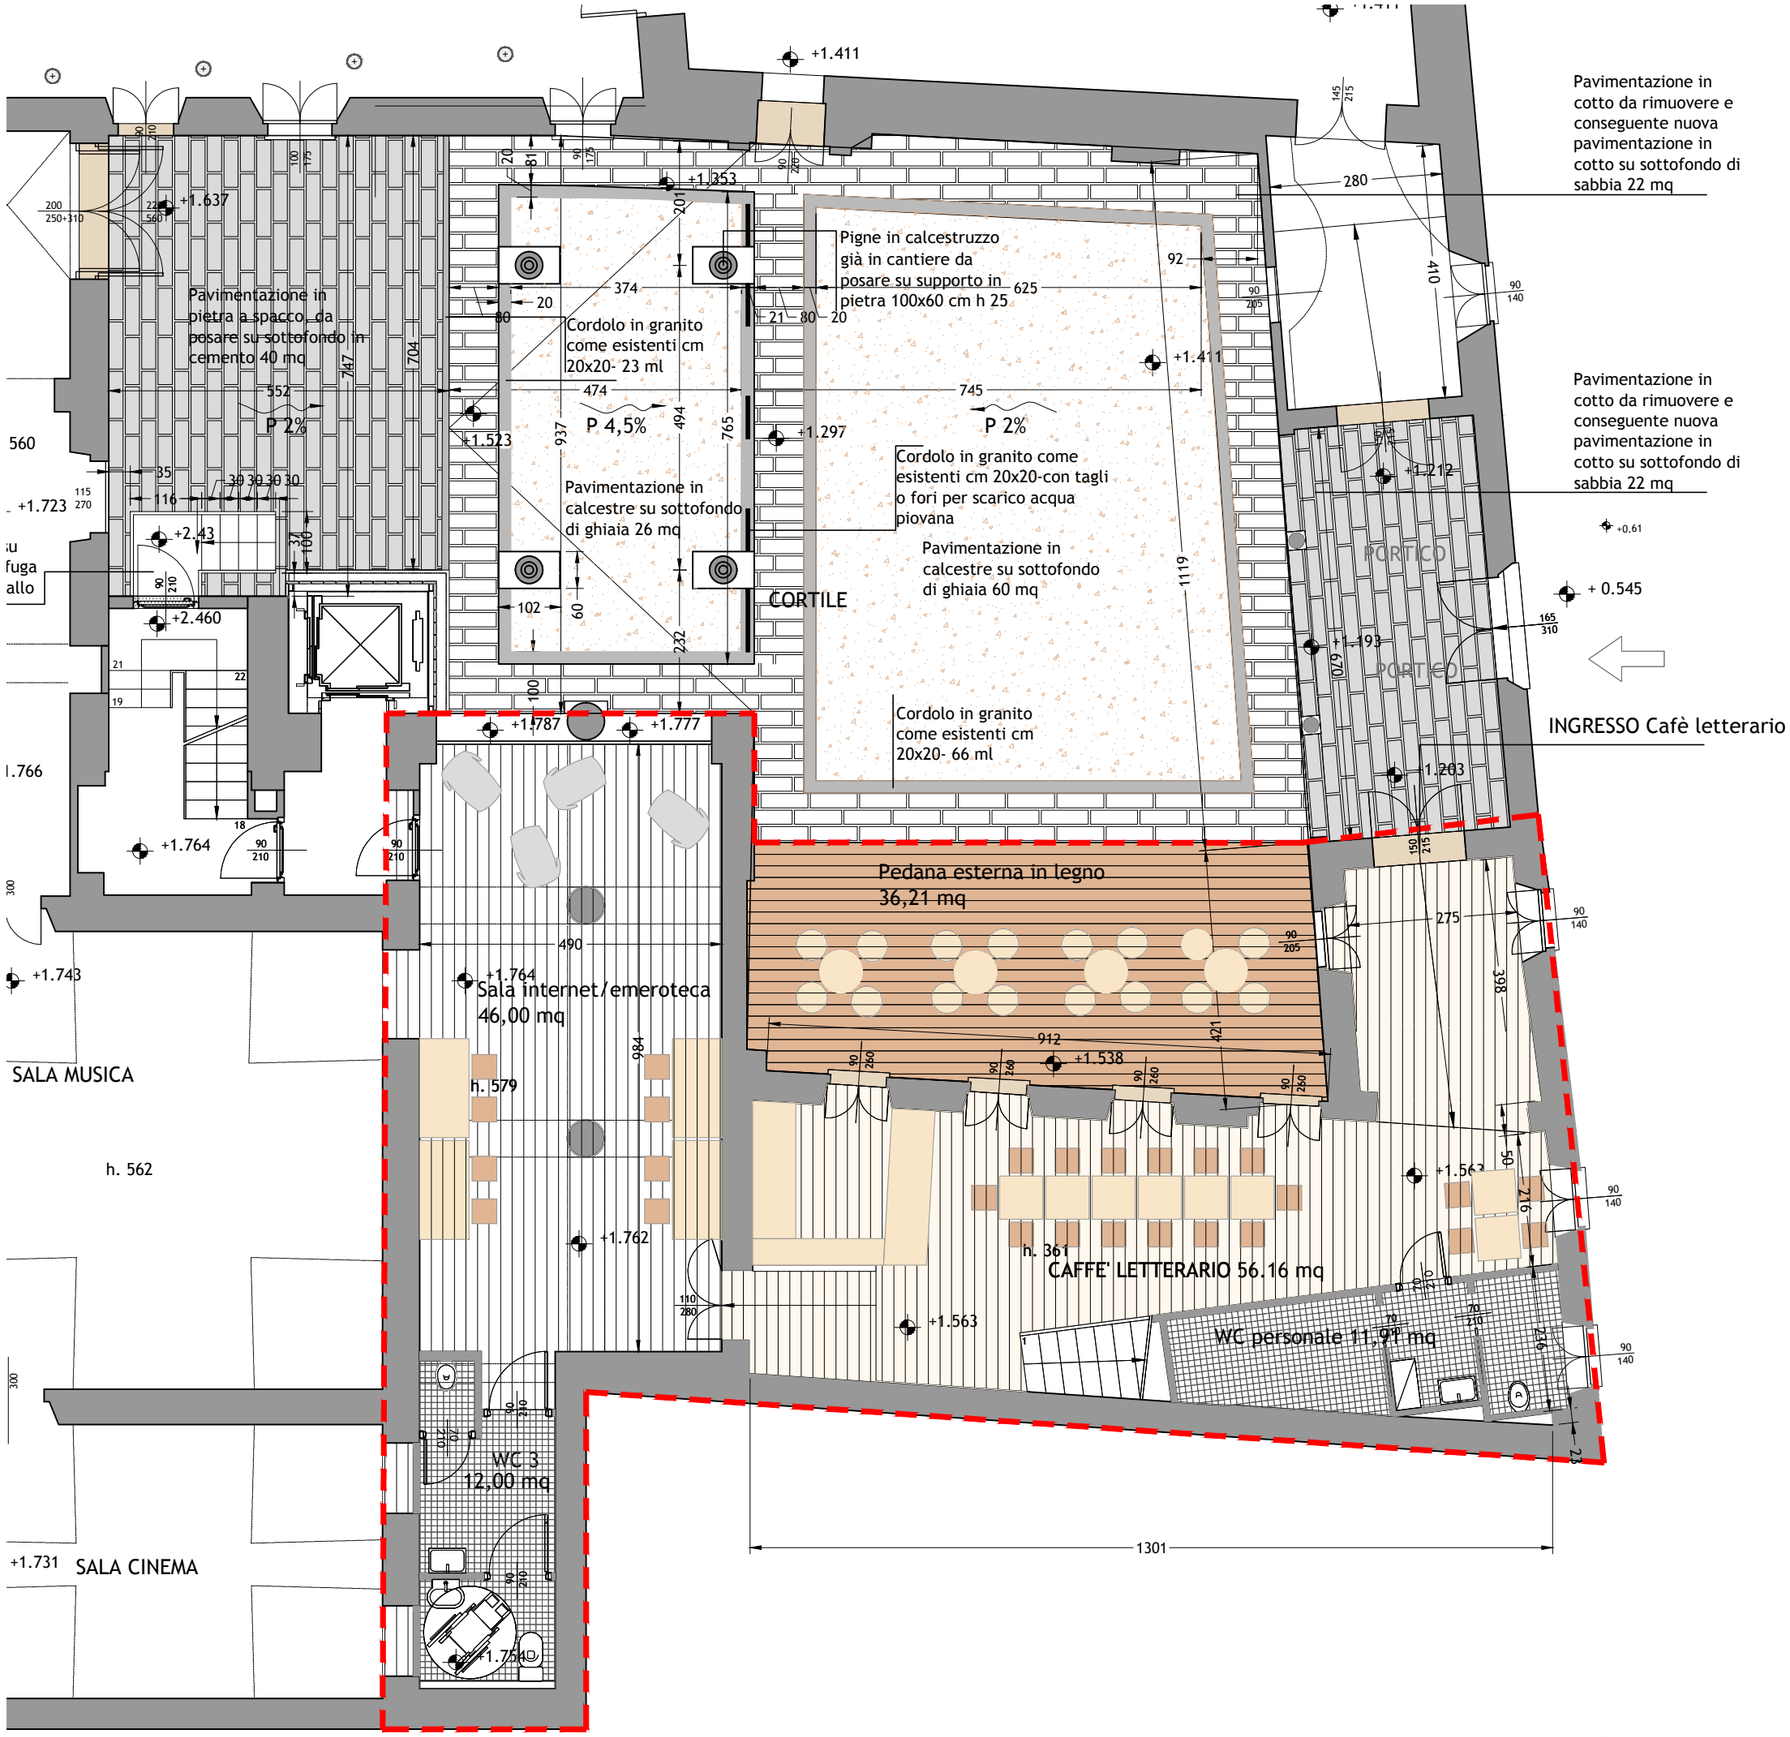
Pavimentazione in cotto da rimuovere e conseguente nuova pavimentazione in cotto su sottofondo di sabbia 22 mq
Pavimentazione in cotto da rimuovere e conseguente nuova pavimentazione in cotto su sottofondo di sabbia 22 mq
INGRESSO Cafè letterario
Pavimentazione in pietra a spacco, da posare su sottofondo in cemento 40 mq
Pigne in calcestruzzo già in cantiere da posare su supporto in pietra 100x60 cm h 25
Cordolo in granito come esistenti cm 20x20- 23 ml
Pavimentazione in calcestre su sottofondo di ghiaia 26 mq
Cordolo in granito come esistenti cm 20x20-con tagli o fori per scarico acqua piovana
Pavimentazione in calcestre su sottofondo di ghiaia 60 mq
Cordolo in granito come esistenti cm 20x20- 66 ml
CORTILE
PORTICO
Pedana esterna in legno 36,21 mq
Sala internet/emeroteca 46,00 mq
SALA MUSICA
SALA CINEMA
CAFFE' LETTERARIO 56.16 mq
WC personale 11,91 mq
WC 3 12,00 mq
P 2%
P 4,5%
P 2%